

H

G

F

E


D

C

B

A

- FEST-INFRASTRUKTUR
- LOGISTIKACHSE
- RETTUNGSACHSE (DURCHFART MIN. 3.5 M / HÖHE 4.0 M)
- STANDPLATZ VEREIN
- ERLEBNIS
- LUNA PARK

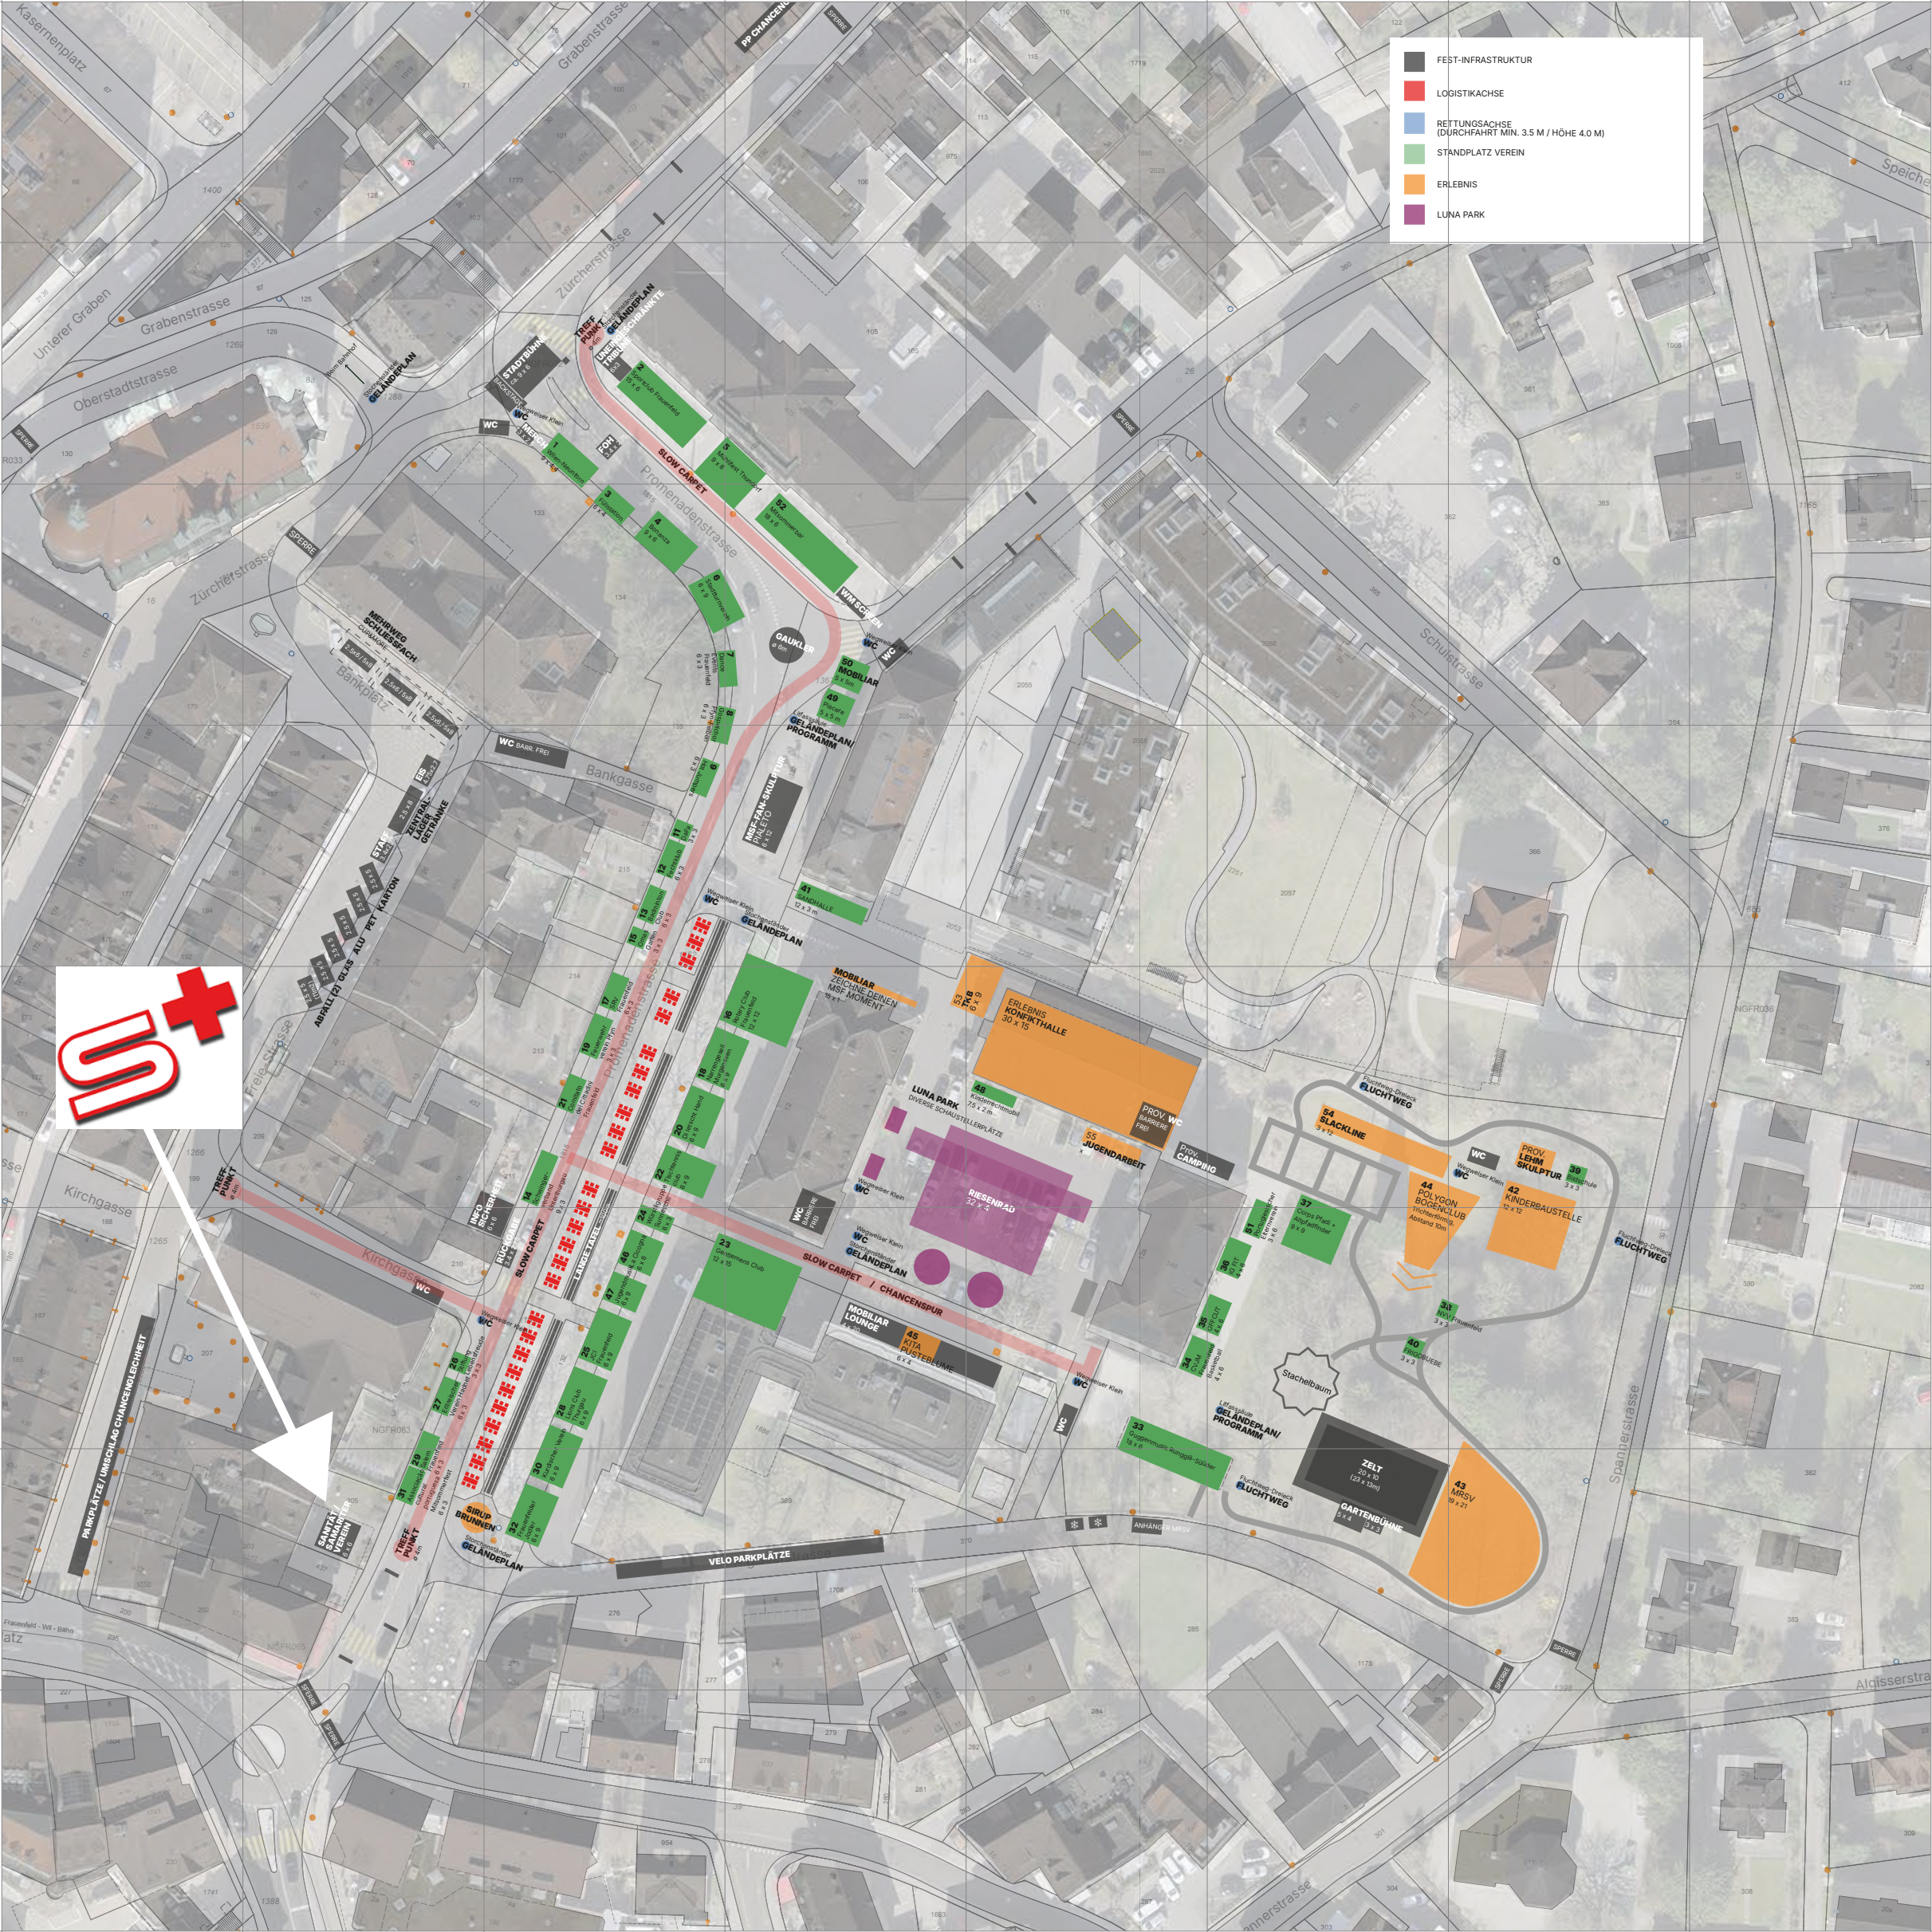

1

2

3

4

5

6

7

8